


ΧΑΡΤΗΣ ΓΥΣ 1/5000, ΑΡ. ΦΥΛ. 5174-4, 5175-3

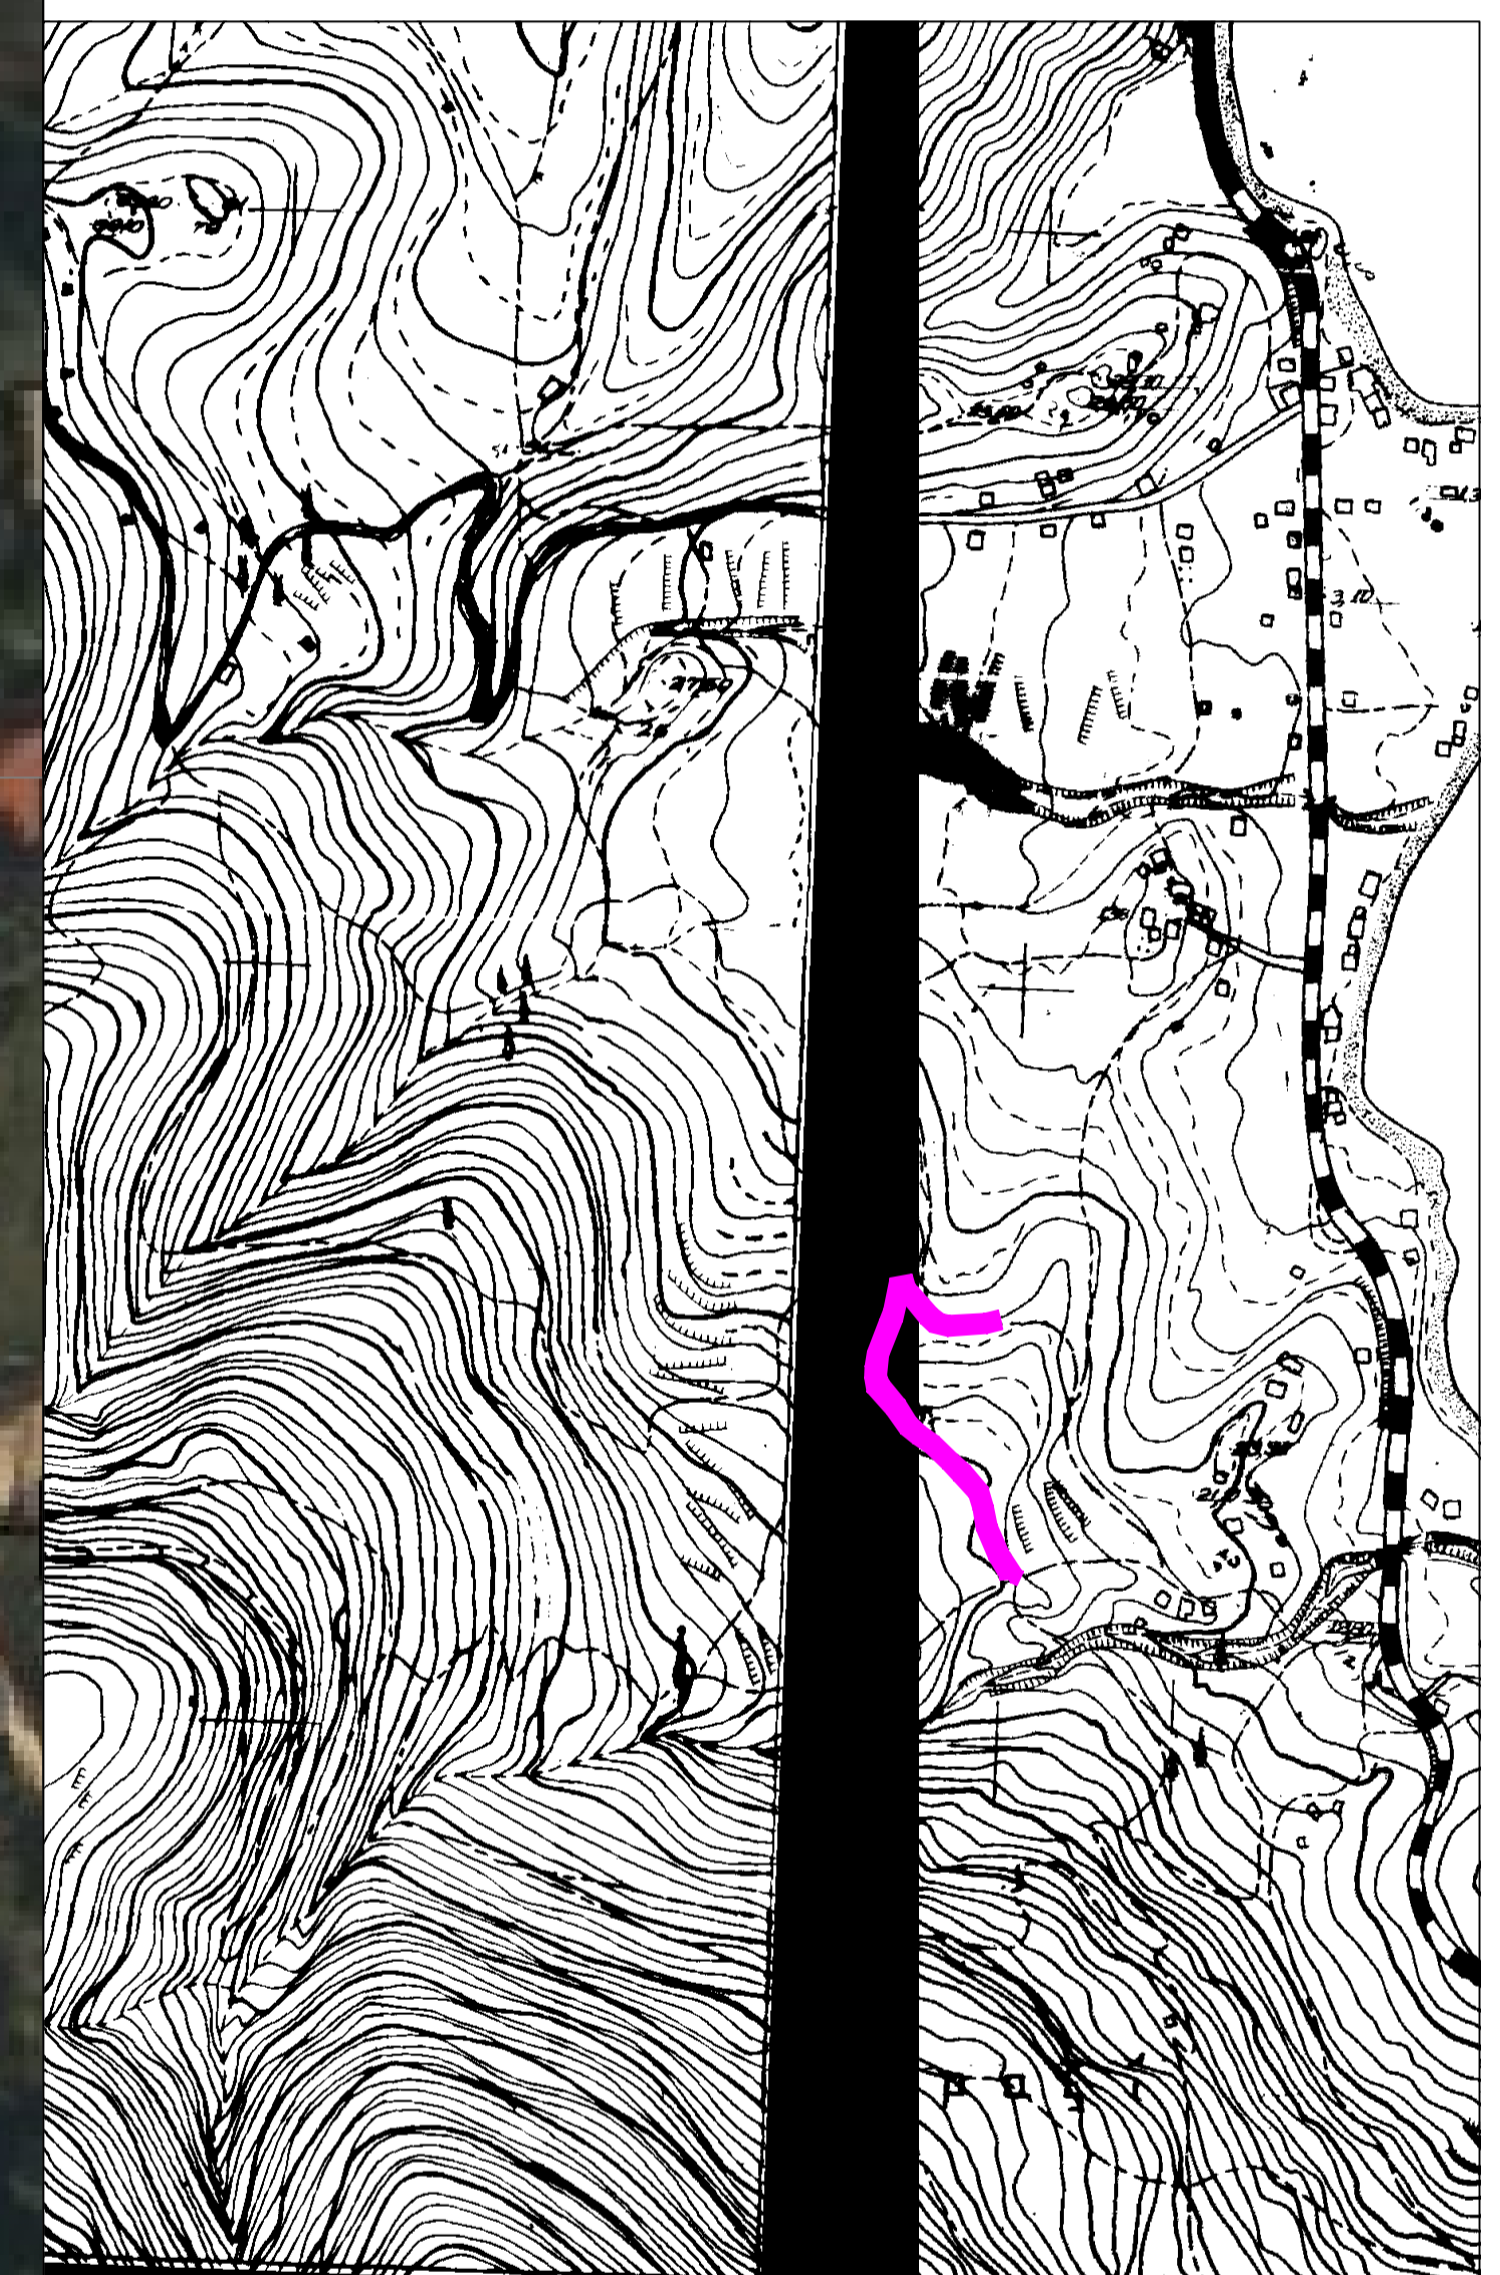

ΕΛΛΗΝΙΚΗ ΔΗΜΟΚΡΑΤΙΑ
ΝΟΜΟΣ ΛΕΥΚΑΔΑΣ
ΔΗΜΟΣ ΛΕΥΚΑΔΑΣ

Έργο: ΑΓΡΟΤΙΚΗ ΟΔΟΠΟΙΑ ΔΗΜΟΥ ΛΕΥΚΑΔΑΣ ΟΠΛΑΧ

ΜΕΛΕΤΗ

ΘΕΣΗ : Κονίτσα Αλεξάνδρου θέση "Μαυρογάννη"

ΘΕΜΑ ΣΧΕΔΙΟΥ

ΑΡ.ΣΧΕΔΙΟΥ

ΟΡΙΖΟΝΤΙΟΓΡΑΦΙΑ

ΟΡ. 4

ΚΛΙΜΑΚΑ 1:500

ΕΛΕΓΧΘΗΚΕ & ΘΕΩΡΗΘΗΚΕ
Ο ΠΡΩΤΟΣ ΤΥΠΟΣ
Αποκρίση: 01-02-2022

ΣΥΝΤΑΧΘΗΚΕ
Αποκρίση: 01-02-2022

ΒΡΑΧΝΟΥΛΑΣ ΔΗΜΗΤΡΙΟΣ
Πολύς Μηχανικός Π.Ε.

ΣΚΑΛΑΒΕΝΙΤΗΣ ΓΕΩΡΓΙΟΣ
Πολύς Μηχανικός Π.Ε.